

## ตารางแสดงวงเงินงบประมาณที่ได้รับจัดสรรและราคากลางในงานจ้างก่อสร้าง

๑. ชื่อโครงการ โครงการก่อสร้างลานคอนกรีตเสริมเหล็ก หมู่ที่ ๖ ตำบลท่าราบ อำเภอเมืองราชบุรี จังหวัดราชบุรี  
/หน่วยงานเจ้าของโครงการ องค์การบริหารส่วนตำบลท่าราบ

๒. วงเงินงบประมาณที่ได้รับจัดสรร ๗๘๓,๐๐๐ บาท

๓. ลักษณะงานโดยสังเขป

๓.๑ โดยทำการก่อสร้างลานคอนกรีต ขนาดพื้นที่ ๑,๒๐๐ ตารางเมตร เทคอนกรีตหนา ๐.๑๐ เมตร (ตามแบบที่  
อบต.ท่าราบกำหนด) พร้อมป้ายประชาสัมพันธ์โครงการ จำนวน ๑ ป้าย

๔. ราคากลางคำนวณ ณ วันที่ ๒๔ เมษายน ๒๕๖๒ เป็นเงิน ๗๘๓,๐๐๐ บาท

๕. บัญชีประมาณราคากลาง งานโครงการก่อสร้างลานคอนกรีตเสริมเหล็ก หมู่ที่ ๖ ตำบลท่าราบ อำเภอเมืองราชบุรี  
จังหวัดราชบุรี

๕.๑ ประมาณราคาตามแบบ ปร.๔ และแบบ ปร.๕ องค์การบริหารส่วนตำบลท่าราบ

๕.๒

๕.๓

๕.๔

๖. รายชื่อคณะกรรมการกำหนดราคากลาง

๕.๑ นางสาวอาภาพร จอกลอย ประธานกรรมการ

๕.๒ นายกานต์กวีนท์ ทิพสร กรรมการ

๕.๓ นางสาวสุภาพร งามยิ่งยวด กรรมการ

๕.๔

๕.๕

(ลงชื่อ).....ประธานกรรมการ

(นางสาวอาภาพร จอกลอย)

(ลงชื่อ).....กรรมการ

(นายกานต์กวีนท์ ทิพสร)

(ลงชื่อ).....กรรมการ

(นางสาวสุภาพร งามยิ่งยวด)



## บันทึกข้อความ

ส่วนราชการ กองช่าง องค์การบริหารส่วนตำบลท่าราบ

ที่ รบ ๗๘๑๐๓/-

วันที่ ๓๐ เมษายน ๒๕๖๒

เรื่อง รายงานผลการกำหนดราคากลาง

เรียน นายกองค์การบริหารส่วนตำบลท่าราบ

อ้างถึง คำสั่งองค์การบริหารส่วนตำบลท่าราบ ที่ ๕๕/๒๕๖๒ ลงวันที่ ๙ เมษายน ๒๕๖๒

ตามที่องค์การบริหารส่วนตำบลท่าราบ ได้แต่งตั้งคณะกรรมการเพื่อกำหนดราคากลาง โครงการก่อสร้างลานคอนกรีตเสริมเหล็ก หมู่ที่ ๖ ตำบลท่าราบ อำเภอเมืองราชบุรี จังหวัดราชบุรี โดยทำการก่อสร้างลานคอนกรีตเสริมเหล็ก ขนาดพื้นที่ ๑,๒๐๐ ตารางเมตร เทคอนกรีต หนา ๐.๑๐ เมตร ฯลฯ ตามแบบที่ อบต. ท่าราบกำหนด พร้อมป้ายประชาสัมพันธ์โครงการ จำนวน ๑ ป้าย เป็นเงิน ๗๘๓,๐๐๐ บาท (หนึ่งล้านสองหมื่นเก้าพันบาทถ้วน) ตามอ้างถึงนั้น

บัดนี้ คณะกรรมการกำหนดราคากลาง ได้กำหนดราคากลางไว้ที่ ๗๘๓,๐๐๐ บาท (เจ็ดแสนแปดหมื่นสามพันบาทถ้วน) ตามรายงานการประชุมของคณะกรรมการกำหนดราคากลาง ลงวันที่ ๒๔ เมษายน พ.ศ. ๒๕๖๒ และเอกสารประมาณราคาที่เป็น

จึงเรียนมาเพื่อโปรดพิจารณาให้ความเห็นชอบ

(ลงชื่อ).....ประธานกรรมการ

(นางสาวอาภาพร จอกลอย)

(ลงชื่อ).....กรรมการ

(นายกานต์กวีวิท ทัพสร)

(ลงชื่อ).....กรรมการ

(นางสาวสุภาพร งามยิ่งยวด)

เรียน นายกองค์การบริหารส่วนตำบลท่าราบ

- คณะกรรมการกำหนดราคากลางได้เสนอราคารวมไว้ที่ ๗๘๓,๐๐๐.- บาท
- เพื่อโปรดพิจารณาให้ความเห็นชอบ

ลงชื่อ

(นางสาวณฤดี บุญทศ)

รองปลัดองค์การบริหารส่วนตำบลท่าราบ

สืบเอก

(อำนาจ ไทยประเสริฐ)

ปลัดองค์การบริหารส่วนตำบลท่าราบ

เห็นชอบ

(นางจินตนา ศักดิ์สมบูรณ์)

นายกองค์การบริหารส่วนตำบลท่าราบ

สรุปผลการประมาณราคาก่อสร้าง

ประเภท โครงการก่อสร้างลานคอนกรีตเสริมเหล็ก

เจ้าของโครงการ องค์การบริหารส่วนตำบลท่าราบ

สถานที่ก่อสร้าง หมู่ที่ 6 ตำบลท่าราบ อำเภอเมือง จังหวัดราชบุรี

หน่วยงานออกแบบแปลนและรายการ กองช่างองค์การบริหารส่วนตำบลท่าราบ

แบบเลขที่ 9/2561

ประมาณราคาตามแบบ ป.ร.4 จำนวน 1 แผ่น

ประมาณราคาเมื่อวันที่ 24 เดือน เมษายน พ.ศ. 2562

| ลำดับที่              | รายการ                                    | ค่าวัสดุและค่าแรงงาน<br>รวมเป็นเงิน (บาท) | Factor F    | ค่าก่อสร้างทั้งหมด<br>รวมเป็นเงิน (บาท) | หมายเหตุ |
|-----------------------|-------------------------------------------|-------------------------------------------|-------------|-----------------------------------------|----------|
| 1                     | ประเภทงานอาคาร                            | 624,975                                   | 1.3624      | 851,465                                 |          |
| 2                     | ประเภทงานทาง                              |                                           |             |                                         |          |
| 3                     | ประเภทงานชลประทาน                         |                                           |             |                                         |          |
| 4                     | ประเภทงานสะพานและท่อเหลี่ยม               |                                           |             |                                         |          |
| 5                     | ป้ายโครงการ                               |                                           |             |                                         |          |
|                       | เงื่อนไข                                  |                                           |             |                                         |          |
|                       | เงินล่วงหน้าจ่าย 0 %                      |                                           |             |                                         |          |
|                       | เงินประกันผลงานหัก 0 %                    |                                           |             |                                         |          |
|                       | ดอกเบี้ยเงินกู้ 6 %                       |                                           |             |                                         |          |
|                       | ภาษีมูลค่าเพิ่ม 7 %                       |                                           |             |                                         |          |
| สรุป                  | รวมค่าก่อสร้างเป็นเงิน                    |                                           |             | 851,465                                 |          |
|                       | คิดเป็นเงินประมาณ                         |                                           |             | 783,000                                 |          |
|                       | ตัวอักษร ( เจ็ดแสนแปดหมื่นสามพันบาทถ้วน ) |                                           |             |                                         |          |
| ขนาดหรือเนื้อที่อาคาร |                                           | -                                         | ตร.ม.       |                                         |          |
| เฉลี่ยราคาประมาณ      |                                           | -                                         | บาท / ตร.ม. |                                         |          |

คณะกรรมการกำหนดราคากลาง

ลงชื่อ..... ประธานกรรมการ

(นางสาวอาภาพร จอกลอย)

ลงชื่อ..... กรรมการ

(นายกานต์กวินท์ ทิพสร)

ลงชื่อ..... กรรมการ

(นางสาวสุภาพร งามยิ่งยวด) (น.ส. สุภาพร งามยิ่งยวด)

แบบ ปร. 4 แผ่นที่ 1

รายการประมาณราคา โครงการก่อสร้างลานคอนกรีตเสริมเหล็ก  
สถานที่ก่อสร้าง หมู่ที่ 6 ตำบลท่าราบ อำเภอเมือง จังหวัดราชบุรี  
ฝ่าย/งาน กองช่างองค์การบริหารส่วนตำบลท่าราบ  
ประมาณการโดย นายพนพล พุ่มสวัสดิ์

แบบเลขที่ 9/2561 รายการเลขที่ -  
สำนัก/กอง - กรม -  
เมื่อวันที่ 24 เดือน เมษายน พ.ศ. 2562

| ลำดับ<br>ที่                        | รายการ                       | จำนวน | หน่วย | ราคาวัสดุสิ่งของ |                    | ค่าแรงงาน        |                    | ยอดรวมค่าวัสดุ<br>และค่าแรงงาน | หมายเหตุ |
|-------------------------------------|------------------------------|-------|-------|------------------|--------------------|------------------|--------------------|--------------------------------|----------|
|                                     |                              |       |       | ราคา<br>ต่อหน่วย | จำนวนเงิน<br>(บาท) | ราคา<br>ต่อหน่วย | จำนวนเงิน<br>(บาท) |                                |          |
| 1                                   | งานฉาบปูนตอขนาดเบา           | 1,200 | ตร.ม. | -                | -                  | 1.70             | 2,040              | 2,040                          |          |
| 2                                   | งานถมดินพร้อมอัดแน่น 95%     | 1,824 | ลบ.ม. | 102              | 186,048            | -                | -                  | 186,048                        |          |
| 3                                   | งานถมหินคลุกพร้อมอัดแน่น 95% | 360   | ลบ.ม. | 307              | 110,520            | -                | -                  | 110,520                        |          |
| 4                                   | งานทรายหยาบ                  | 84    | ลบ.ม. | 334              | 28,056             | -                | -                  | 28,056                         |          |
| 5                                   | เหล็ก WIRE MESH Ø 4 มม.      | 1,200 | ตร.ม. | 31               | 37,200             | 5                | 6,000              | 43,200                         |          |
| 6                                   | งานคอนกรีต 1 : 2 : 4         | 120   | ลบ.ม. | 1,700            | 204,000            | 306              | 36,720             | 240,720                        |          |
| 7                                   | งานไม้แบบ + คร่าว + ตะปู     | 27    | ตร.ม. | 400              | 10,800             | 133              | 3,591              | 14,391                         |          |
|                                     |                              |       |       |                  |                    |                  |                    |                                |          |
| ลงชื่อ.....ประธานคณะกรรมการในแผนนี้ |                              |       |       |                  | 576,624            |                  | 48,351             | 624,975                        |          |
| (น.ส.ศุภาพร จอกลอย)                 |                              |       |       |                  |                    |                  |                    |                                |          |
|                                     |                              |       |       |                  |                    |                  | รวมราคาทั้งสิ้น    | 624,975                        |          |

ลงชื่อ.....กรรมการ  
(นายพนพล พุ่มสวัสดิ์)

ลงชื่อ.....กรรมการ  
(น.ส.ศุภาพร จอกลอย)



# องค์การบริหารส่วนตำบลท่าราบ

โครงการ : ก่อสร้างลานคอนกรีตเสริมเหล็ก

สถานที่ : หมู่ที่ 6 ตำบลท่าราบ อำเภอเมือง จังหวัดราชบุรี


ชื่อ.....ประธานคณะกรรมการกำหนดราคากลาง  
(น.ส.ฉาพร จตุคตย)

แบบเลขที่ : 09/2561

ชื่อ.....กรรมการ  
(นายทนกรินทร์ ติตสร)

ชื่อ.....กรรมการ  
(น.ส.สุภาพร งามยิ่งยง)

  
รพช. ดินาดีพนาพงศ์  
๘๘.๗๘๙๒

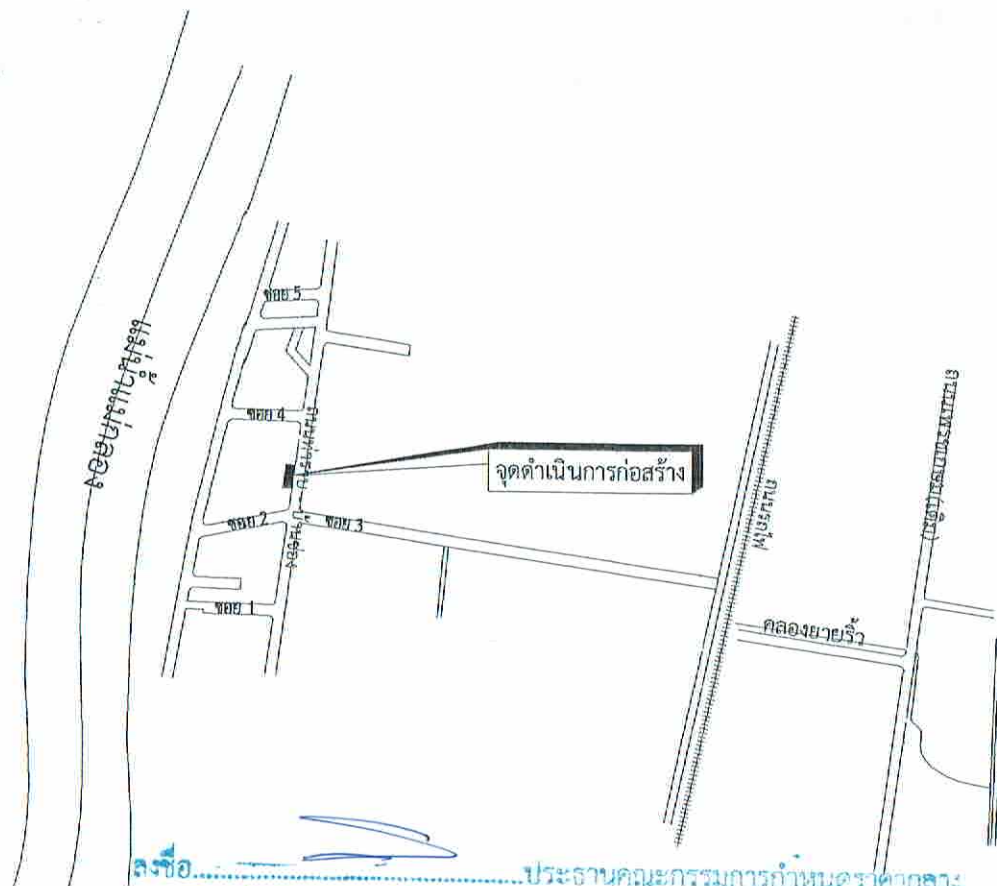


ชื่อ.....  
(นางสาวสุภาพร งามยิ่งยาด) กรรมการ

## แผนที่สังเขป



แบบแสดง แบบแผนที่สังเขป

|                  |                        |
|------------------|------------------------|
| แผ่นที่<br>01/03 | แบบเลขที่<br>09 / 2561 |
|------------------|------------------------|

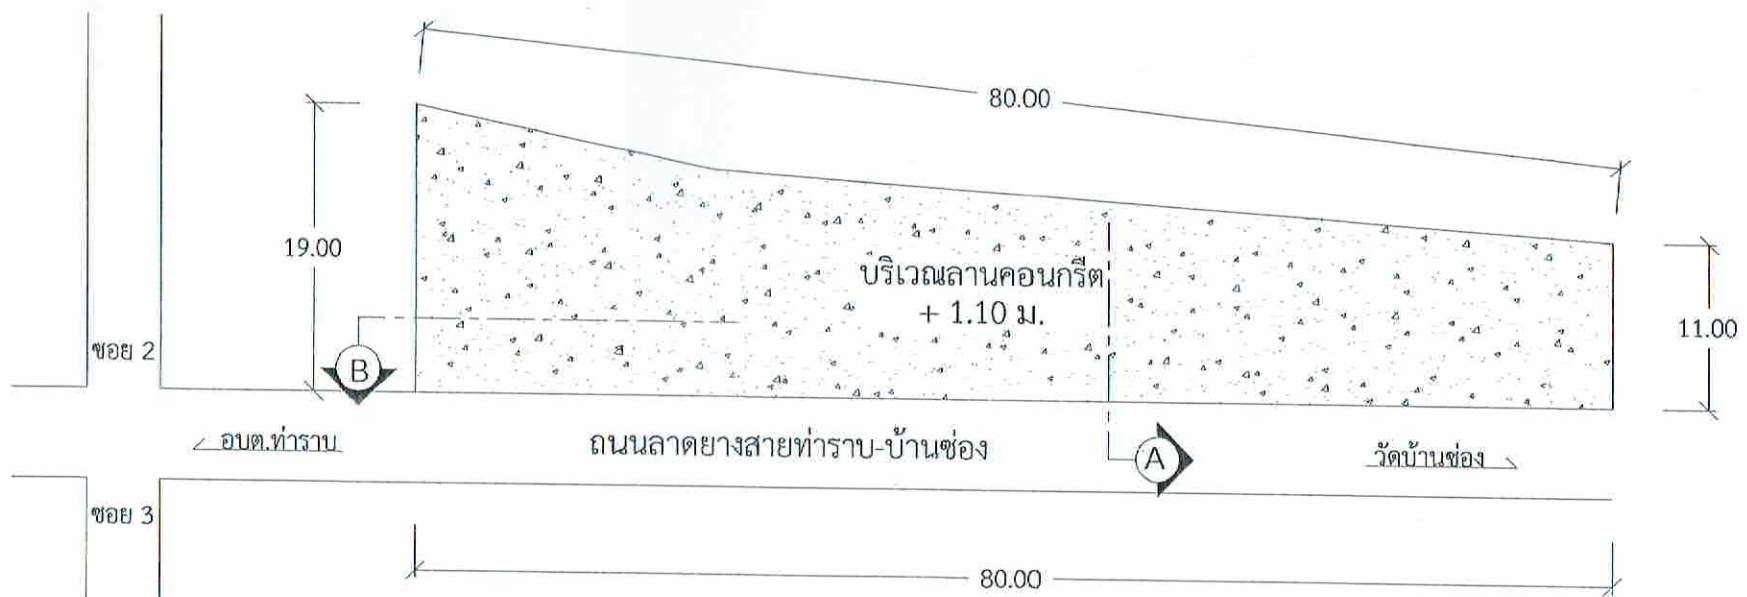

**หมายเหตุ**

- งานปรับพื้นเดิม
- งานถมดินพร้อมบดอัดแน่น 95% หนาเฉลี่ย 0.95 เมตร
- งานถมดินพร้อมบดอัดแน่น 95% หนาเฉลี่ย 0.20 เมตร
- งานเทพคอนกรีตเสริมเหล็ก หนา 0.10 เมตร

**แปลนพื้น**  
SCALE None



**โครงการ**

ก่อสร้างลานคอนกรีตเสริมเหล็ก

**สถานที่**

หมู่ที่ 6 ตำบลท่าราบ  
อำเภอเมือง จังหวัดราชบุรี

**เขียนแบบ**

ลงชื่อ.....  
นายศิวารุณ กลิ่นหอม  
ผู้ช่วยช่างโยธา

**ตรวจ**

ลงชื่อ.....  
นายศุภชัย จิงศรีเจริญ  
นายช่างโยธา

**ตรวจสอบ**

ลงชื่อ.....  
นายพนพล พุ่มสวัสดิ์  
ผอ.กองช่าง

**เห็นชอบ**

ลงชื่อ.....  
อำนวยการ ไทยประเสริฐ  
ปลัด อบต. ท่าราบ

**อนุมัติ**

ลงชื่อ.....  
นางจินตนา ศักดิ์สมบูรณ์  
นายก อบต. ท่าราบ

**วิศวกรโครงสร้าง**

ลงชื่อ.....  
รศ.ดร.วิมลทิพย์ นามะ  
แบบแสดง แปลนพื้น  
แผ่นที่ 02/03  
แบบเลขที่ 09 / 2561

ลงชื่อ.....  
(นางสาวพร ดอกสอย )  
ลงชื่อ.....  
(นายทนต์วิทย์ ศิริพันธ์ )  
ลงชื่อ.....  
(นายสุภาพร นามะ)



โครงการ

ก่อสร้างลานคอนกรีตเสริมเหล็ก

สถานที่

หมู่ที่ 6 ตำบลท่าวราบ  
อำเภอเมือง จังหวัดราชบุรี

เขียนแบบ

ลงชื่อ 

นายศิวาวุธ กลิ่นหอม  
ผู้ช่วยช่างโยธา

ตรวจ

ลงชื่อ 

นายสุรชัย จึงศรีเจริญ  
นายช่างโยธา

ตรวจสอบ

ลงชื่อ 

นายพนต พุ่มสวัสดิ์  
ผอ.กองช่าง

เห็นชอบ

ลงชื่อ 

อำนวยการ ไทยประเสริฐ  
ปลัด อบต.ท่าวราบ

อนุมัติ

ลงชื่อ 

นางจินตนา ศักดิ์สมบูรณ์  
นายก อบต.ท่าวราบ


วิศวกรโครงสร้าง

รพ. พงษ์ศิริวัฒน์

สธ. 7892

แบบแสดง รูปตัด

แผ่นที่ 03/03      แบบเลขที่ 09 / 2561

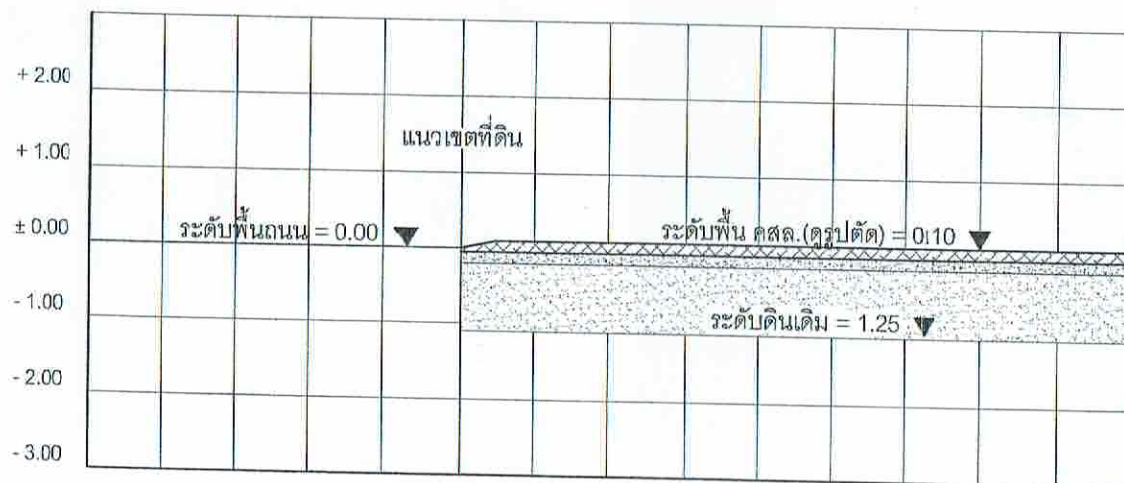


พื้น คสล. ทหนา 0.10 เมตร  
หินคลุก หนาเฉลี่ย 0.20 เมตร  
ดินถม หนาเฉลี่ย 0.95 เมตร

รูปตัด A  
SCALE 1:100




พื้น คสล. ทหนา 0.10 เมตร  
หินคลุก หนาเฉลี่ย 0.20 เมตร  
ดินถม หนาเฉลี่ย 0.95 เมตร


รูปตัด B  
SCALE 1:100

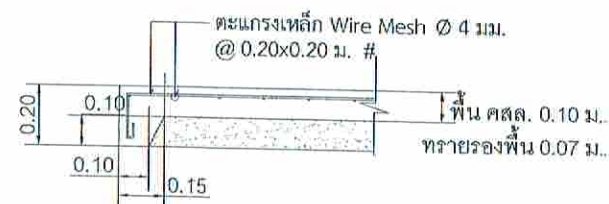

รูปตัดพื้น คสล.

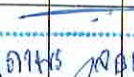ลงชื่อ  ประธานคณะกรรมการกำหนดราคากลาง  
(น.ส.ศุภาพร นกกลอย)

ลงชื่อ  กรรมการ  
(นายณพศักดิ์ นิลสาร)

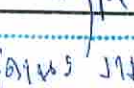ลงชื่อ  กรรมการ  
(น.ส.ศุภาพร นกกลอย)