

ตารางแสดงวงเงินงบประมาณที่ได้รับจัดสรรและราคากลางในงานจ้างก่อสร้าง

1. ชื่อโครงการ โครงการก่อสร้างกำแพงกันดินคอนกรีตเสริมเหล็ก (บ้านคลองท่อ ซอย 7) หมู่ที่ 5 ตำบลท่าราบ อำเภอเมืองราชบุรี จังหวัดราชบุรี
/หน่วยงานเจ้าของโครงการ องค์การบริหารส่วนตำบลท่าราบ
2. วงเงินงบประมาณที่ได้รับจัดสรร 563,000 บาท
3. ลักษณะงาน
โดยสังเขป โครงการก่อสร้างกำแพงกันดินคอนกรีตเสริมเหล็ก (บ้านคลองท่อ ซอย 7) หมู่ที่ 5 ตำบลท่าราบ อำเภอเมืองราชบุรี จังหวัดราชบุรี ขนาดกว้าง 3.00 เมตร ยาว 45.00 เมตร สูง 3.00 เมตร พร้อมติดตั้งป้ายประชาสัมพันธ์โครงการ จำนวน 1 ป้าย ตามแบบที่ อบต.ท่าราบกำหนด
4. ราคากลางคำนวณ ณ วันที่ 23 มิถุนายน 2558 เป็นเงิน 563,000 บาท
5. บัญชีประมาณราคากลาง
5.1 ประมาณราคาตามแบบ พร.4 จำนวน 2 แผ่น
5.2 แบบเลขที่ 05/2557 จำนวน 7 แผ่น
5.3
5.4
6. รายชื่อคณะกรรมการกำหนดราคากลาง
5.1 ส.อ.อำนวย ไทยประเสริฐ ประธานกรรมการ
5.2 นายรชต อันตระกูล กรรมการ
5.3 นายศุภชัย จิ๊งศรีเจริญ กรรมการ
5.4
5.5



บันทึกข้อความ

ส่วนราชการ กองคลังองค์การบริหารส่วนตำบลท่าราบ

ที่ รบ 78102/-

วันที่ 25 มิถุนายน 2558

เรื่อง รายงานผลการกำหนดราคากลาง

เรียน นายกองค์การบริหารส่วนตำบลท่าราบ

อ้างถึง คำสั่งองค์การบริหารส่วนตำบลท่าราบ ที่ 73 /2558 ลงวันที่ 16 มิถุนายน 2558

ตามที่องค์การบริหารส่วนตำบลท่าราบ ได้แต่งตั้งคณะกรรมการเพื่อกำหนดราคากลาง โครงการก่อสร้างกำแพงกันดินคอนกรีตเสริมเหล็ก (บ้านคลองท่อ ซอย 7) หมู่ที่ 5 ตำบลท่าราบ อำเภอเมืองราชบุรี จังหวัดราชบุรี ขนาดกว้าง 3.00 เมตร ยาว 45.00 เมตร สูง 3.00 เมตร พร้อมติดตั้งป้ายประชาสัมพันธ์โครงการ จำนวน 1 ป้าย ตามแบบที่ อบต.ท่าราบกำหนด ตั้งไว้ 563,000 บาทตามอ้างถึงนั้น

บัดนี้ คณะกรรมการกำหนดราคากลาง ได้กำหนดราคากลางไว้ที่ 563,000 บาท (ห้าแสนหกหมื่นสามพันบาทถ้วน) ตามรายงานการประชุมของคณะกรรมการกำหนดราคากลาง ลงวันที่ 23 มิถุนายน 2558 และเอกสารประมาณราคาแนบ

จึงเรียนมาเพื่อโปรดทราบ

(นางบุษรา ผดุงกิจ)

เจ้าหน้าที่พัสดุ

(นางพัชรี คงสว่าง)

หัวหน้าเจ้าหน้าที่พัสดุ

เรียน นายกองค์การบริหารส่วนตำบลท่าราบ

- เพื่อโปรดทราบ
- คณะกรรมการกำหนดราคากลางได้เสนอราคารวมไว้ที่ 563,000 บาท
- เห็นควรให้ดำเนินการต่อไป

สืบทอด

(อานวย ไทยประเสริฐ)

ปลัดองค์การบริหารส่วนตำบลท่าราบ

ทราบ

- ดำเนินการตามเสนอ

(นางจินตนา ศักดิ์สมบูรณ์)

นายกองค์การบริหารส่วนตำบลท่าราบ

สรุปผลการประมาณราคาก่อสร้าง

ประเภท โครงการก่อสร้างกำแพงกันดิน คอนกรีตเสริมเหล็ก (บ้านคลองท่อ ซอยที่ 7)

เจ้าของโครงการ องค์การบริหารส่วนตำบลท่าราบ

สถานที่ก่อสร้าง หมู่ที่ 5 ตำบลท่าราบ อำเภอเมือง จังหวัดราชบุรี

หน่วยงานออกแบบแปลนและรายการ กองช่างองค์การบริหารส่วนตำบลท่าราบ

แบบเลขที่ 5 / 2557

ประมาณราคาตามแบบ ปร.4 จำนวน 2 แผ่น

ประมาณราคาเมื่อวันที่ 23 เดือน มิถุนายน พ.ศ. 2558

ลงชื่อ.....ประธานก

ลงชื่อ.....กรรมการ

ตั้งชื่อ.....กรรมการ

ลำดับที่	รายการ	ค่าวัสดุและค่าแรงงาน รวมเป็นเงิน (บาท)	Factor F	ค่าก่อสร้างทั้งหมด รวมเป็นเงิน (บาท)	หมายเหตุ
1	ประเภทงานซ่อมแซม				
2	ประเภทงานทาง	440,174	1.2726	560,165	
3	ประเภทงานชลประทาน				
4	ประเภทงานสะพานและท่อเหลี่ยม				
5	ป้ายโครงการ	3,000		3,000	
	เงื่อนไข				
	เงินล่วงหน้าจ่าย 0 %				
	เงินประกันผลงานหัก 0 %				
	ดอกเบี้ยเงินกู้ 7 %				
	ภาษีมูลค่าเพิ่ม 7 %				
สรุป	รวมค่าก่อสร้างเป็นเงิน			563,165	
	คิดเป็นเงินประมาณ			563,000	
ตัวอักษร (ห้าแสนหกหมื่นสามพันบาทถ้วน)					

ขนาดหรือเนื้อที่อาคาร ๖ ตร.ม.

เฉลี่ยราคาประมาณ - บาท/ตร.ม.

ประมาณการโดย.....

(นายศกชัย จีงศรีเจริญ)

นายช่างโยธา

เห็นชอบ สิบเอก.....

(อำนวย ไทยประเสริฐ)

ปลัด อบต.

ตรวจ.....

(นายศุภชัย จีงศิริเจริญ)

นายช่างโยธา

อนมัติ.....

(นางจินตนา ศักดิ์สมบูรณ์)

นายก อบต.

รายการประมาณราคาก่อสร้าง โครงการก่อสร้างกำแพงกันดิน คอนกรีตเสริมเหล็ก (บ้านคลองท่อม ซอยที่ 7)

สถานที่ก่อสร้าง หมู่ที่ 5 ตำบลท่าราบ อำเภอเมือง จังหวัดราชบุรี

ฝ่าย/งาน กองช่างองค์การบริหารส่วนตำบลท่าราบ

ประมาณการโดย นายศุภชัย จิงศรีเจริญ

แบบเลขที่ 5 / 2557 รายการเลขที่

สำนัก/กอง กรม

เมื่อวันที่ 23 เดือน มิถุนายน พ.ศ. 2558

ลำดับ ที่	รายการ	จำนวน	หน่วย	ราคาวัสดุสิ่งของ		ค่าแรงงาน		ยอดรวมค่าวัสดุ และค่าแรงงาน		หมายเหตุ
				ราคา ต่อหน่วย	จำนวนเงิน (บาท)	ราคา ต่อหน่วย	จำนวนเงิน (บาท)			
1	เสาเข็ม									
	เสาเข็ม รูปตัวไอ ขนาด 0.22 x 0.22 x 5.00 ม.	58	ต้น	1,235	71,630	340	19,720	91,350		
2	งานลูกรังอัดแน่น	729	ลบ.ม.	200	145,800			145,800	รวมค่าแรง	
3	งานหินคลุกอัดแน่น	36	ลบ.ม.	285	10,260			10,260	รวมค่าแรง	
4	งานแอสฟัลต์ติกคอนกรีต	162	ตร.ม.	307	49,734			49,734	รวมค่าแรง	
5	งานแผ่นพื้น									
	5.1 ยาว 2.00 (486 แผ่น)	340	ตร.ม.	250	85,000	25	850	85,850		
	5.2 ยาว 2.50 (18 แผ่น)	15	ตร.ม.	250	3,750	25	375	4,125		
6	งานคอนกรีต 1 : 2 : 4	7.53	ลบ.ม.	1,670	12,575	306	2,304	14,879		
รวมเงินเฉพาะรายการในแผ่นนี้					378,749		23,249	401,998		

- คณะกรรมการกำหนดราคากลางได้

ลงชื่อ.....ประธานกรรมการกำหนดราคากลาง
ลงชื่อ.....กรรมการ
ลงชื่อ.....กรรมการ

องค์การบริหารส่วนตำบลท่าราบ

โครงการก่อสร้างกำแพงกันดิน คอนกรีตเสริมเหล็ก (บ้านคลองท่อ ชอยที่ ๗)

หมู่ที่ ๕ ต.ท่าราบ อ.เมือง จ.ราชบุรี

แบบเลขที่ 05/2557

-คณะกรรมการกำหนดราคากลาง

ลงชื่อ.....ประธานกรรมการกำหนดราคากลาง
ลงชื่อ.....กรรมการ
ลงชื่อ.....กรรมการ



โครงการ

ก่อสร้างกำแพงกันดิน

คอนกรีตเสริมเหล็ก

(บ้านคลองท่าอ ชอยที่ ๔๗)

สถานที่

๑๑๓๕ ๕.๓.๖๖

อ.เมื่อง จ.ราชบุรี


































ตะวั่นออก

เหนือ

ตะวั่นตก

บ้าน

จุดดำเนินการ

บ้าน

บ้าน

บ้าน

คลองพื๋อ

สะพาน คสล.

๕๔.๐๐

คลองพื๋อ

แนวเขต

หมายเหตุ

กำแพงกันดิน ยาว 54.00 เมตร
คูขังพร้อมบ่อคัก ขนาด กว้าง 3.00 เมตร ยาว 54.00 เมตร
ถนนแฉะ ยาว 2.00 เมตร
หินคลุกพร้อมบ่อคัก ขนาด กว้าง 3.00 เมตร ยาว 54.00 เมตร
แอสฟัลท์ติกคอนกรีต ขนาด กว้าง 3.00 เมตร ยาว 54.00 เมตร
หนาเฉลี่ย 0.05 เมตร

ราชบุรี

ถนนลาดยางสายเพชรเกษม(สายเก่า)

เจ็ดเสมียน

ป้อมตำรวจ

- คณะกรรมการกำหนดราคากลางได้
กำหนดราคากลางโครงการก่อสร้าง
กำแพงกันดินคอนกรีตเสริมเหล็ก




โครงการ

ก่อสร้างกำแพงกันดิน
คอนกรีตเสริมเหล็ก

















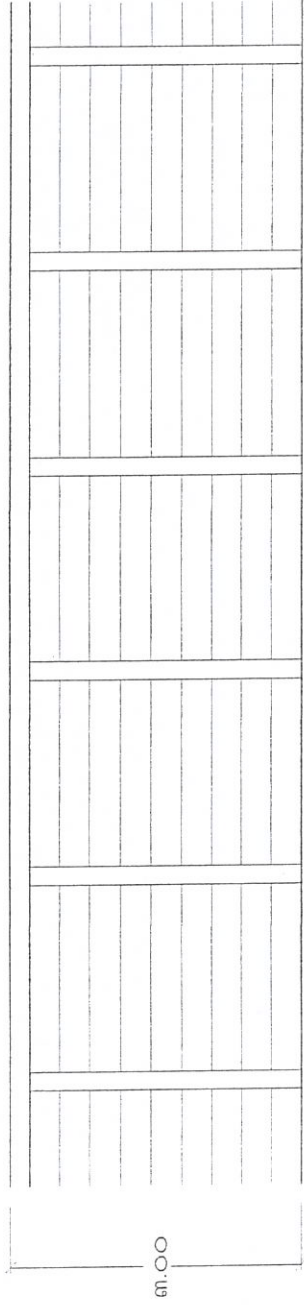


รูปด้านหน้า

- คณะกรรมการกำหนดราคากลาง
โครงการก่อสร้างกำแพงกันดินคอนกรีตเสริมเหล็ก

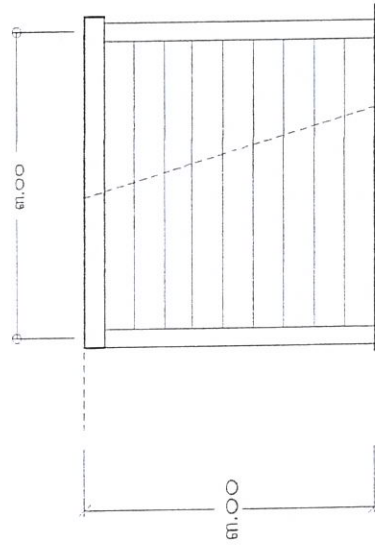

รูปด้านข้าง

ลงชื่อ.....ประธานกรรมการกำหนดราคากลาง
ลงชื่อ.....กรรมการ
ลงชื่อ.....กรรมการ

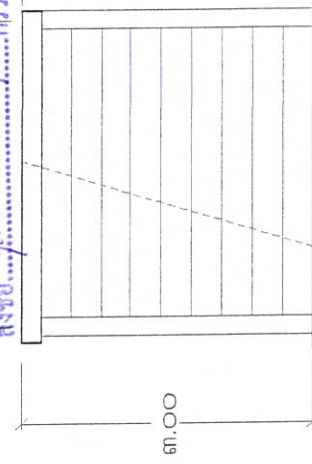


รูปด้านข้าง





---	---	-------------------------	--	------------------------	----------------------------------	------------------------	---------------------------------------	------------------------	--	-----------------	----------------------	------------------------



โครงการ ก่อสร้างกำแพงกันดิน คอนกรีตเสริมเหล็ก (แบบคลองท้อ ขอยที่ ๙)
สถานที่ หมู่ที่ ๕ ต.ท่าราบ อ.เมือง จ.ราชบุรี
เขียนแบบ
ลงชื่อ..... นายทิวาธร กลิ่นหอม ผู้ช่วยช่างโยธา
ตรวจ ลงชื่อ..... นายศุภชัย จังศรีเจริญ นายช่างโยธา
ตรวจสอบ
ลงชื่อ..... นายสมพล พุ่มสวัสดิ์ ผอ.กองช่าง
เห็นชอบ
สิบเอก..... อำนาจ ไทยประเสริฐ ปลัด อบต. ท่าราบ
อนุมัติ ลงชื่อ..... นางจิตนา ศักดิ์สมบูรณ์ นายก อบต. ท่าราบ
แบบแสดง แปลนเขื่อนกันดิน
แบบที่ ๐๕ / ๐๗
แบบเลขที่ ๐๕ / ๒๕๕๗

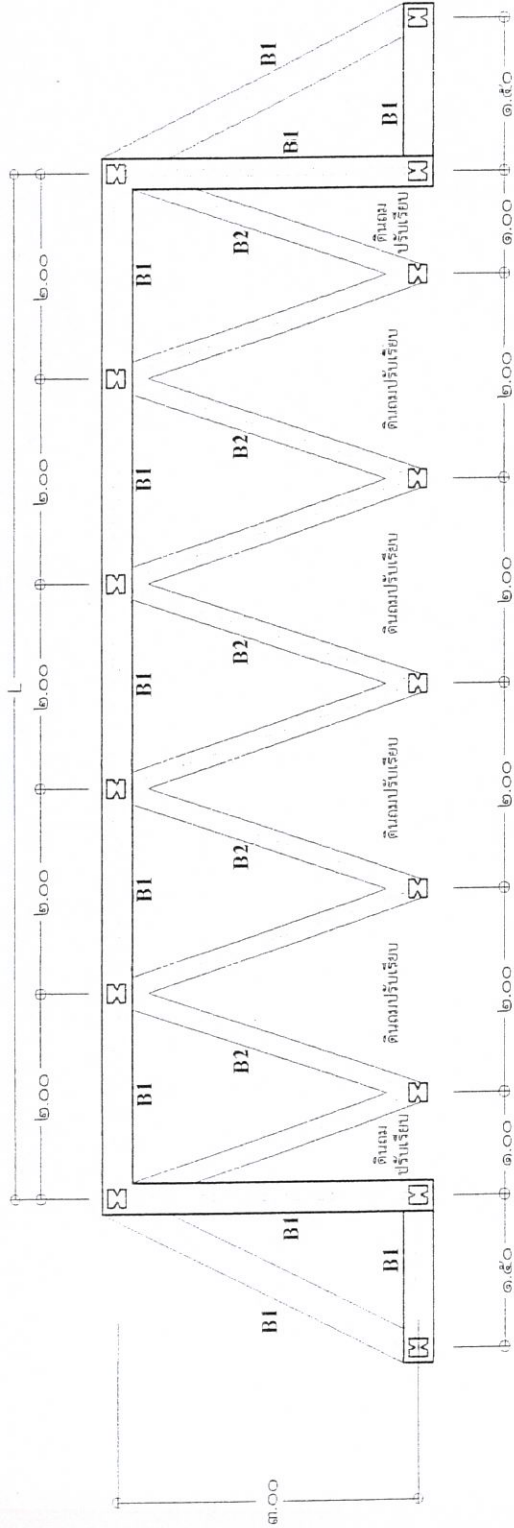

แปลนเขื่อนกันดิน

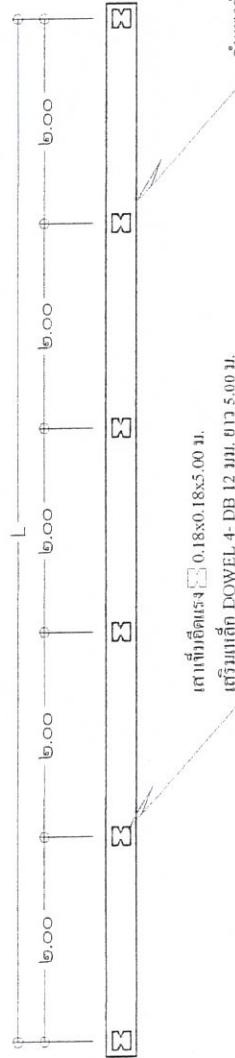

เส้นเข็มยึดแรง 0.18x0.18x5.00 ม.
เสริมเหล็ก DOWEL 4-DB 12 มม. ยาว 5.00 ม.

กำแพงกันดิน ก.บ.ค.

เส้นเข็มยึดแรง 0.18x0.18x5.00 ม.
เสริมเหล็ก DOWEL 4-DB 12 มม. ยาว 5.00 ม.

แปลนกำแพงกันดิน



ลงชื่อ.....
ลงชื่อ.....
ลงชื่อ.....


ประธานกรรมการกำหนดราคากลาง

กรรมการ

กรรมการ

กรรมการ

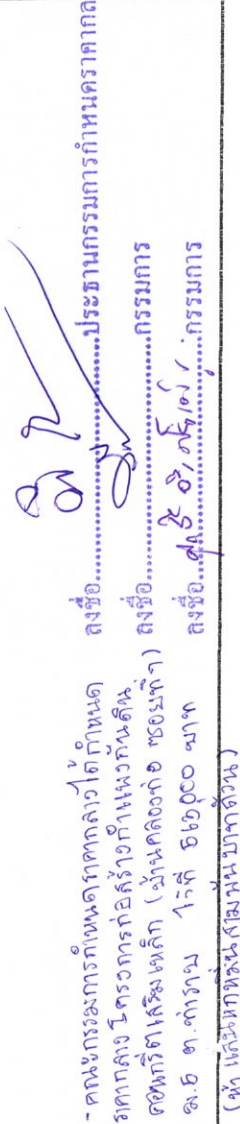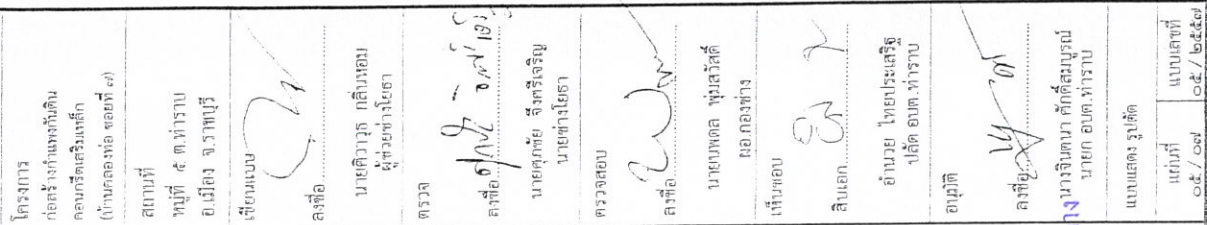

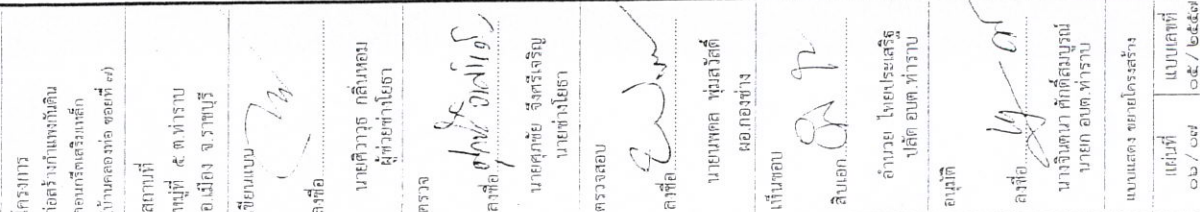



โครงการ
ก่อสร้าง เขื่อนกั้นดิน
กอนกรีตเสริมเหล็ก
(แบบหล่อ่อ ข้อที่ ๗)

สถานที่
หมู่ที่ ๕ ตำบล
อเวียง จ.ราชบุรี

เขียนแบบ

ลงชื่อ

นายวิฑูรย์ กลิ่นหอม
ผู้ช่วยเจ้าหน้า

ตรวจ

ลงชื่อ

นายศุภชัย จิงศรีเจริญ
นายช่างโยธา

ตรวจสอบ

ลงชื่อ

นายสมศักดิ์ พุ่มสวัสดิ์
นายช่างโยธา

เห็นชอบ

ลงชื่อ

นายอภัย ไชยประเสริฐ
ปลัด อบต.ท่าราบ


ลงชื่อ

นายจันทนา กิตติสมบูรณ์
นายก อบต.ท่าราบ

แบบแสดง ป้ายชื่อโครงการ

แบบที่
๐๕ / ๐๗

๐๕ / ๒๕๕๗

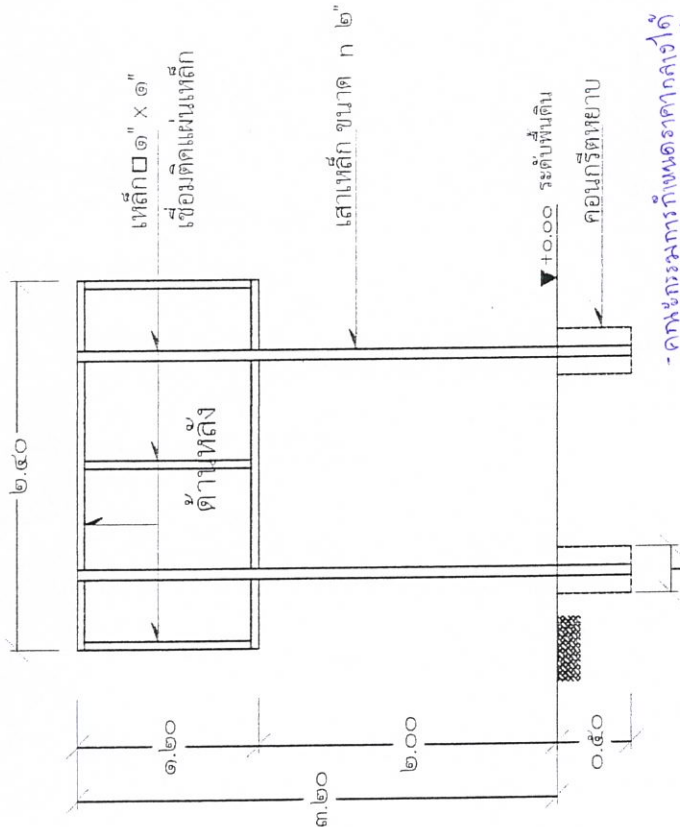

รูปด้านหน้า

มาตราส่วน 1:75

รูปด้านหลัง

มาตราส่วน 1:75

- คณะกรรมการกำหนดราคากลางได้

ลงชื่อ.....ประธานกรรมการกำหนดราคากลาง

ลงชื่อ.....กรรมการ

ลงชื่อ.....กรรมการ

โครงการก่อสร้างขององค์การบริหารส่วนตำบลท่าราบ

ชื่อโครงการก่อสร้าง.....

ปริมาณงาน.....

งบประมาณ.....

วันเริ่มสัญญา.....

ผู้รับจ้าง.....

ผู้ควบคุมงาน.....

ผู้ควบคุมการตรวจจ้าง.....

ผู้ควบคุมการตรวจจ้าง.....