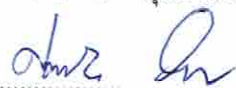


ตารางแสดงวงเงินงบประมาณที่ได้รับจัดสรรและราคากลางในงานจ้างก่อสร้าง

1. ชื่อโครงการ โครงการก่อสร้างหลังคาคลุมถนนลงแม่น้ำแม่กลอง หมู่ที่ 1 ตำบลท่าราบ อำเภอเมืองราชบุรี จังหวัดราชบุรี
/หน่วยงานเจ้าของโครงการ องค์การบริหารส่วนตำบลท่าราบ
2. วงเงินงบประมาณที่ได้รับจัดสรร 92,000 บาท
3. ลักษณะงานโดยสังเขป
 - 3.1 ขนาดกว้าง 3.90 เมตร ยาว 18.00 เมตร สูง 2.50 เมตร (ตามแบบที่ อบต.ท่าราบกำหนด)
พร้อมติดตั้งป้ายประชาสัมพันธ์โครงการ จำนวน 1 ป้าย
4. ราคากลางคำนวณ ณ วันที่ 23 มกราคม 2560 เป็นเงิน 92,000 บาท
5. บัญชีประมาณราคากลาง งานโครงการก่อสร้างหลังคาคลุมถนนลงแม่น้ำแม่กลอง หมู่ที่ 1 ตำบลท่าราบ อำเภอเมืองราชบุรี จังหวัดราชบุรี
 - 5.1 ประมาณราคาตามแบบ ปร.4 และแบบ ปร.5 องค์การบริหารส่วนตำบลท่าราบ
 - 5.2 _____
 - 5.3 _____
 - 5.4 _____
6. รายชื่อคณะกรรมการกำหนดราคากลาง
 - 5.1 สิบเอกอำนาจ ไทยประเสริฐ ประธานกรรมการ
 - 5.2 นายนพดล พุ่มสวัสดิ์ กรรมการ
 - 5.3 นายศุภชัย จีงศรีเจริญ กรรมการ
 - 5.4 _____
 - 5.5 _____

สิบเอก..... ประธานกรรมการ
(อำนาจ ไทยประเสริฐ)

(ลงชื่อ)..... กรรมการ
(นายนพดล พุ่มสวัสดิ์)

(ลงชื่อ)..... กรรมการ
(นายศุภชัย จีงศรีเจริญ)



บันทึกข้อความ

ส่วนราชการ กองคลัง องค์การบริหารส่วนตำบลท่าราบ

ที่ รบ 78102/-

วันที่ 25 มกราคม 2560

เรื่อง รายงานผลการกำหนดราคากลาง

เรียน นายกองค์การบริหารส่วนตำบลท่าราบ

อ้างถึง คำสั่งองค์การบริหารส่วนตำบลท่าราบ ที่ 23/2560 ลงวันที่ 22 ธันวาคม 2559

ตามที่องค์การบริหารส่วนตำบลท่าราบ ได้แต่งตั้งคณะกรรมการเพื่อกำหนดราคากลาง โครงการก่อสร้างหลังคาคลุมถนนลงแม่น้ำแม่กลอง หมู่ที่ 1 ตำบลท่าราบ อำเภอเมืองราชบุรี จังหวัดราชบุรี ขนาดกว้าง 3.90 เมตร ยาว 18.00 เมตร สูง 2.50 เมตร (ตามแบบที่ อบต.ท่าราบกำหนด) พร้อมติดตั้งป้ายประชาสัมพันธ์โครงการ จำนวน 1 ป้าย เป็นเงิน 92,000 บาท (เก้าหมื่นสองพันบาทถ้วน) ตามอ้างถึงนั้น

บัดนี้ คณะกรรมการกำหนดราคากลาง ได้กำหนดราคากลางไว้ที่ 92,000 บาท (เก้าหมื่นสองพันบาทถ้วน) ตามรายงานการประชุมของคณะกรรมการกำหนดราคากลาง ลงวันที่ 23 มกราคม พ.ศ. 2560 และเอกสารประมาณราคาแนบ

จึงเรียนมาเพื่อโปรดพิจารณาให้ความเห็นชอบ

สืบเอก.....ประธานกรรมการ

(อำนาจ ไทยประเสริฐ)

(ลงชื่อ).....กรรมการ

(นายพนตล พุ่มสวัสดิ์)

(ลงชื่อ).....กรรมการ

(นายศุภชัย จิงศรีเจริญ)

เรียน นายกองค์การบริหารส่วนตำบลท่าราบ

- คณะกรรมการกำหนดราคากลางได้เสนอราคารวมไว้ที่ 92,000 บาท
- เพื่อโปรดพิจารณาให้ความเห็นชอบ

สืบเอก

(อำนาจ ไทยประเสริฐ)

ปลัดองค์การบริหารส่วนตำบลท่าราบ

เห็นชอบ

(นางจินตนา ศักดิ์สมบูรณ์)

นายกองค์การบริหารส่วนตำบลท่าราบ

สรุปผลการประมาณราคาก่อสร้าง

ประเภท โครงการก่อสร้าง หลังคาคลุมถนนลงแม่น้ำแม่กลอง

เจ้าของโครงการ องค์การบริหารส่วนตำบลท่าราบ

สถานที่ก่อสร้าง หมู่ที่ 1 ตำบลท่าราบ อำเภอเมือง จังหวัดราชบุรี

หน่วยงานออกแบบแปลนและรายการ กองช่างองค์การบริหารส่วนตำบลท่าราบ

แบบเลขที่ 16 / 2559

ประมาณราคาตามแบบ ปร.4 จำนวน 2 แผ่น

ประมาณราคาเมื่อวันที่ 23 เดือน มกราคม พ.ศ. 2560

ลำดับที่	รายการ	ค่าวัสดุและค่าแรงงาน รวมเป็นเงิน (บาท)	Factor F	ค่าก่อสร้างทั้งหมด รวมเป็นเงิน (บาท)	หมายเหตุ
1	ประเภทงานอาคาร	73,040	1.3074	95,492	
2	ประเภทงานทาง				
3	ประเภทงานชลประทาน				
4	ประเภทงานสะพานและท่อเหลี่ยม				
5	ป้ายโครงการ จำนวน 1 ป้าย เงื่อนไข				
	เงินล่วงหน้าจ่าย 0 %				
	เงินประกันผลงานหัก 0 %				
	ดอกเบี้ยเงินกู้ 6 %				
	ภาษีมูลค่าเพิ่ม 7 %				
สรุป	รวมค่าก่อสร้างเป็นเงิน			95,492	
	คิดเป็นเงินประมาณ			92,000	
	ตัวอักษร (เก้าหมื่นสองพันบาทถ้วน)				
ขนาดหรือเนื้อที่อาคาร		-	ตร.ม.		
เฉลี่ยราคาประมาณ		-	บาท/ตร.ม.		

คณะกรรมการกำหนดราคากลาง

สืบเอก.....ประธานกรรมการ

(อำนาจ ไทยประเสริฐ)

ลงชื่อ.....กรรมการ

(นายพนต พุ่มสวัสดิ์)

ลงชื่อ.....ประธานกรรมการกำหนดราคากลาง

ลงชื่อ.....กรรมการ

ลงชื่อ.....กรรมการ

(นายศุภชัย จิงศรีเจริญ)

ลงชื่อ.....กรรมการ


องค์การบริหารส่วนตำบลท่าราบ

โครงการ : ก่อสร้างหลังคาคลุมถนนลงแม่น้ำแม่กลอง


สถานที่ : หมู่ที่ 1 ตำบลท่าราบ อำเภอเมือง จังหวัดราชบุรี

แบบเลขที่ : 16/2559

ลงชื่อ.....ประธานกรรมการกำหนดราคากลาง
ลงชื่อ.....กรรมการ
ลงชื่อ.....กรรมการ

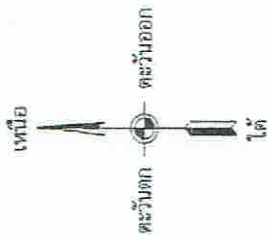

หมู่ที่ 1 บ้านท่าราบ

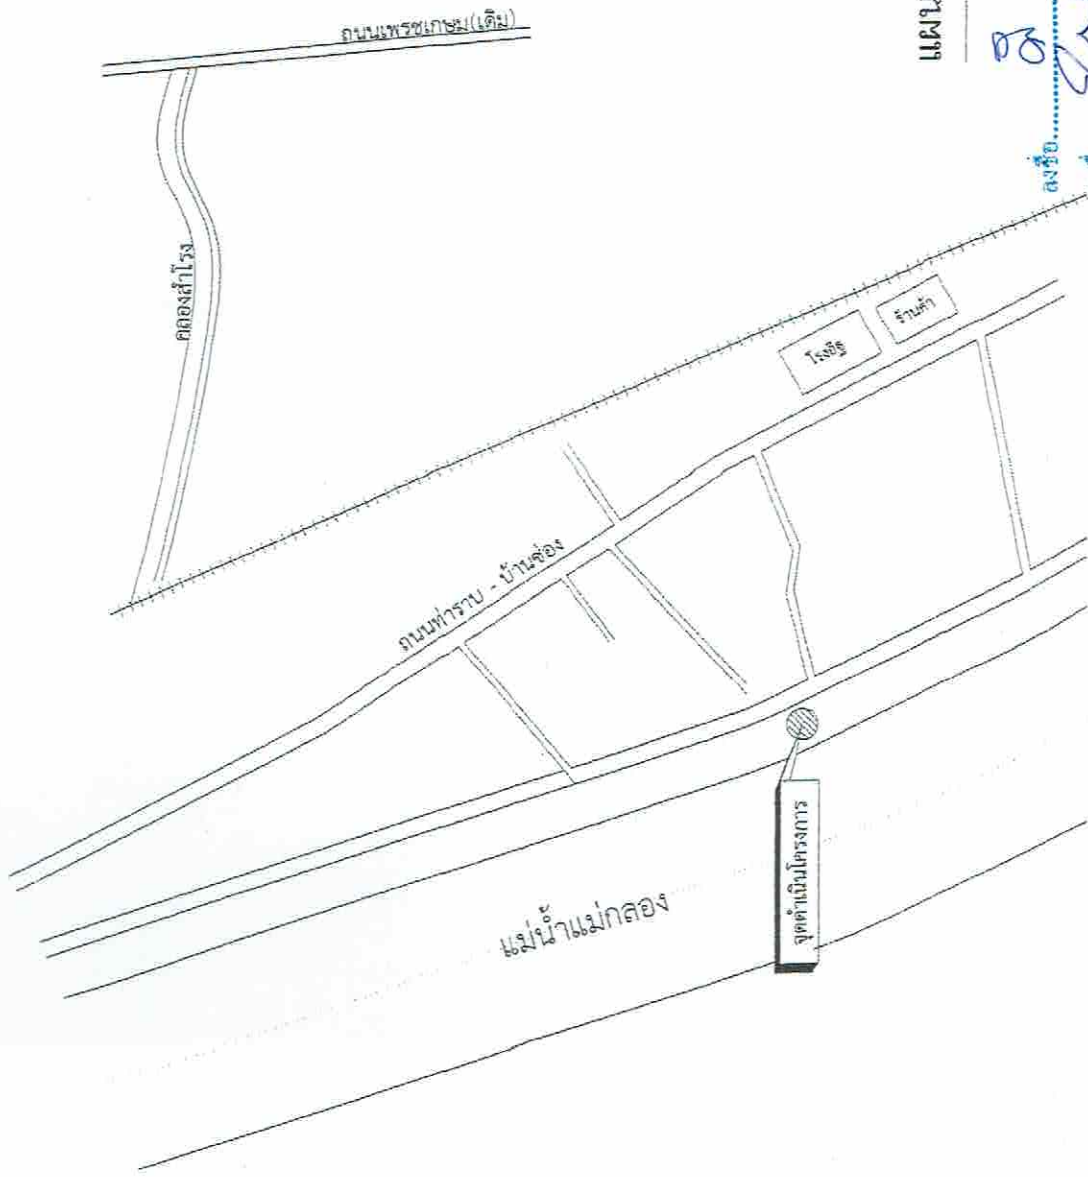



แผนที่จุดดำเนินโครงการ


แบบแปลน	แบบแปลน
วันที่	01/08
เลขที่	16 / 2559



แบบแสดง	แบบพื้นที่
วันที่	02/08
แผ่นที่	16 / 2559

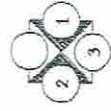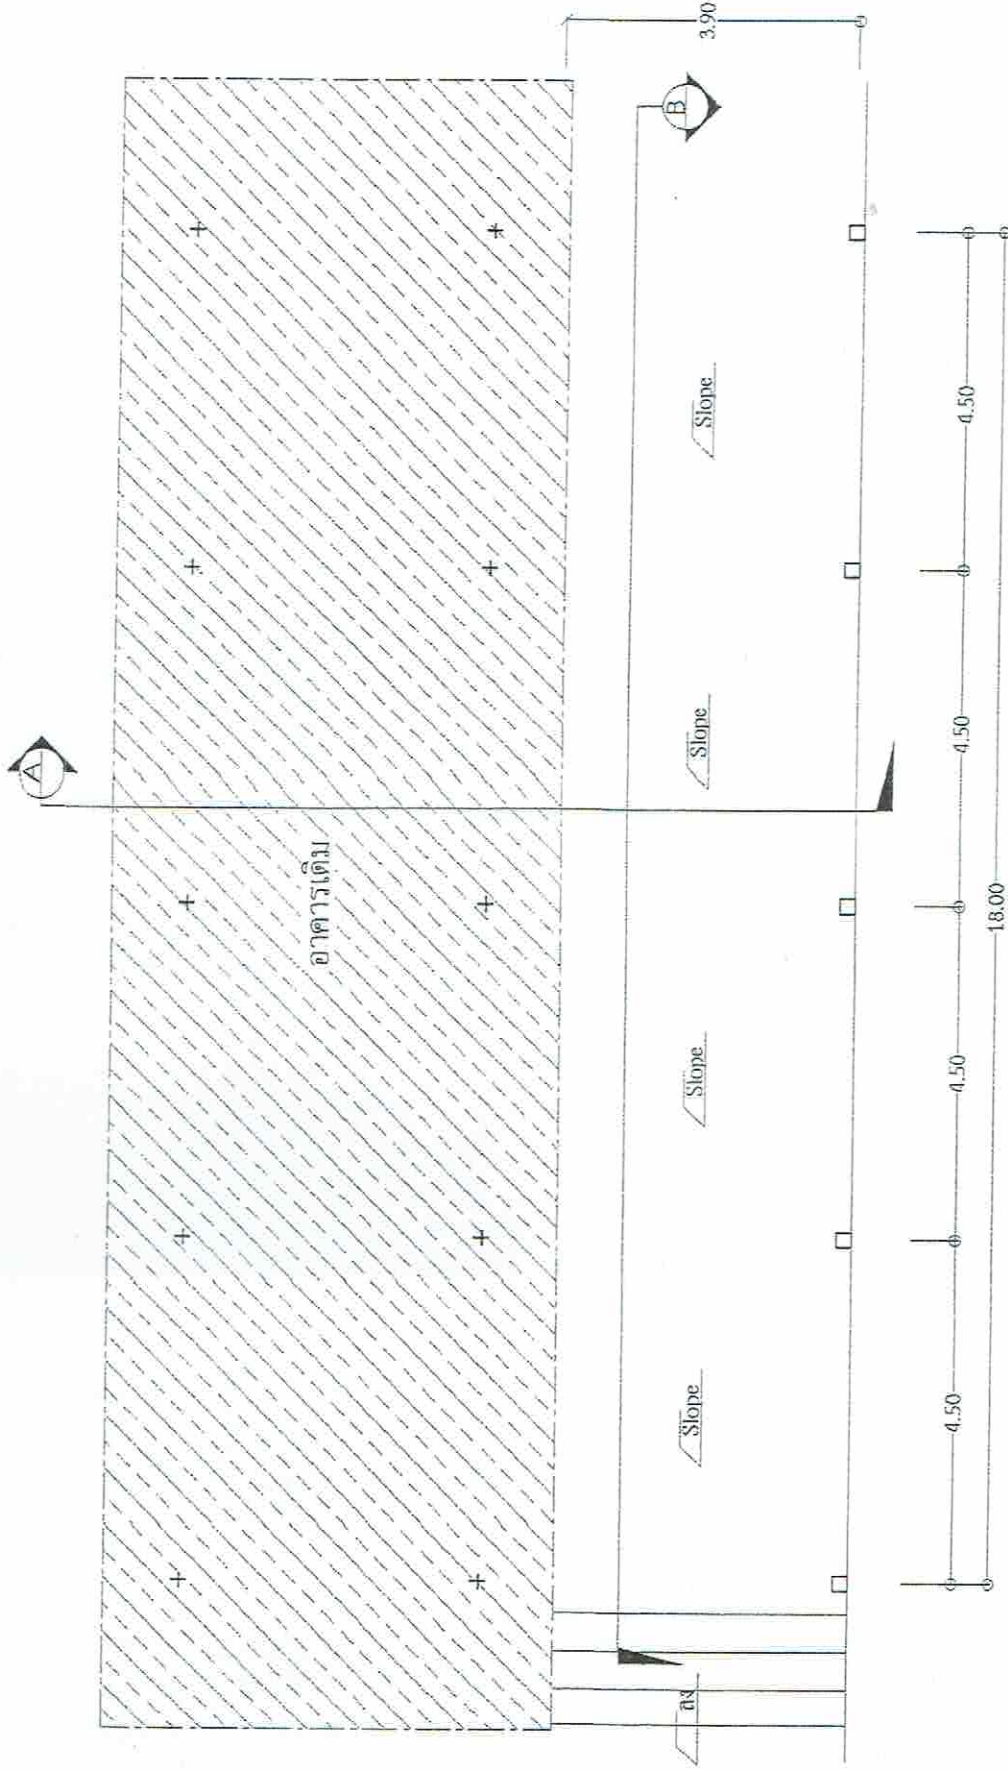


แปลนพื้นที่อาคาร
SCALE 1:100

ลงชื่อ.....
ลงชื่อ.....
ลงชื่อ.....


กรรมการ
กรรมการ



สถานที่ หมู่ที่ 1 ตำบลท่าราบ อำเภอเมือง จังหวัดราชบุรี	
เขียนแบบ	
ลงชื่อ.....	นายวิชาวุธ กลิ่นหอม ผู้ช่วยช่างโยธา
ตรวจ	
ลงชื่อ.....	นายสุพจน์ จังศรีเจริญ นายช่างโยธา
ตรวจชอบ	
ลงชื่อ.....	นายพศพล ช่างสวัสดิ์ ผอ.กองช่าง
เห็นชอบ	
ลงชื่อ.....	นายอวย ไชยประเสริฐ ปลัด อบต. ท่าราบ
อนุมัติ	
ลงชื่อ.....	นายจิรายุทธ สัตตสมบุญ นายก อบต. ท่าราบ
แบบแสดง แปลนพื้นที่	
แผนที่	แปลงพื้นที่
03/08	16 / 2559

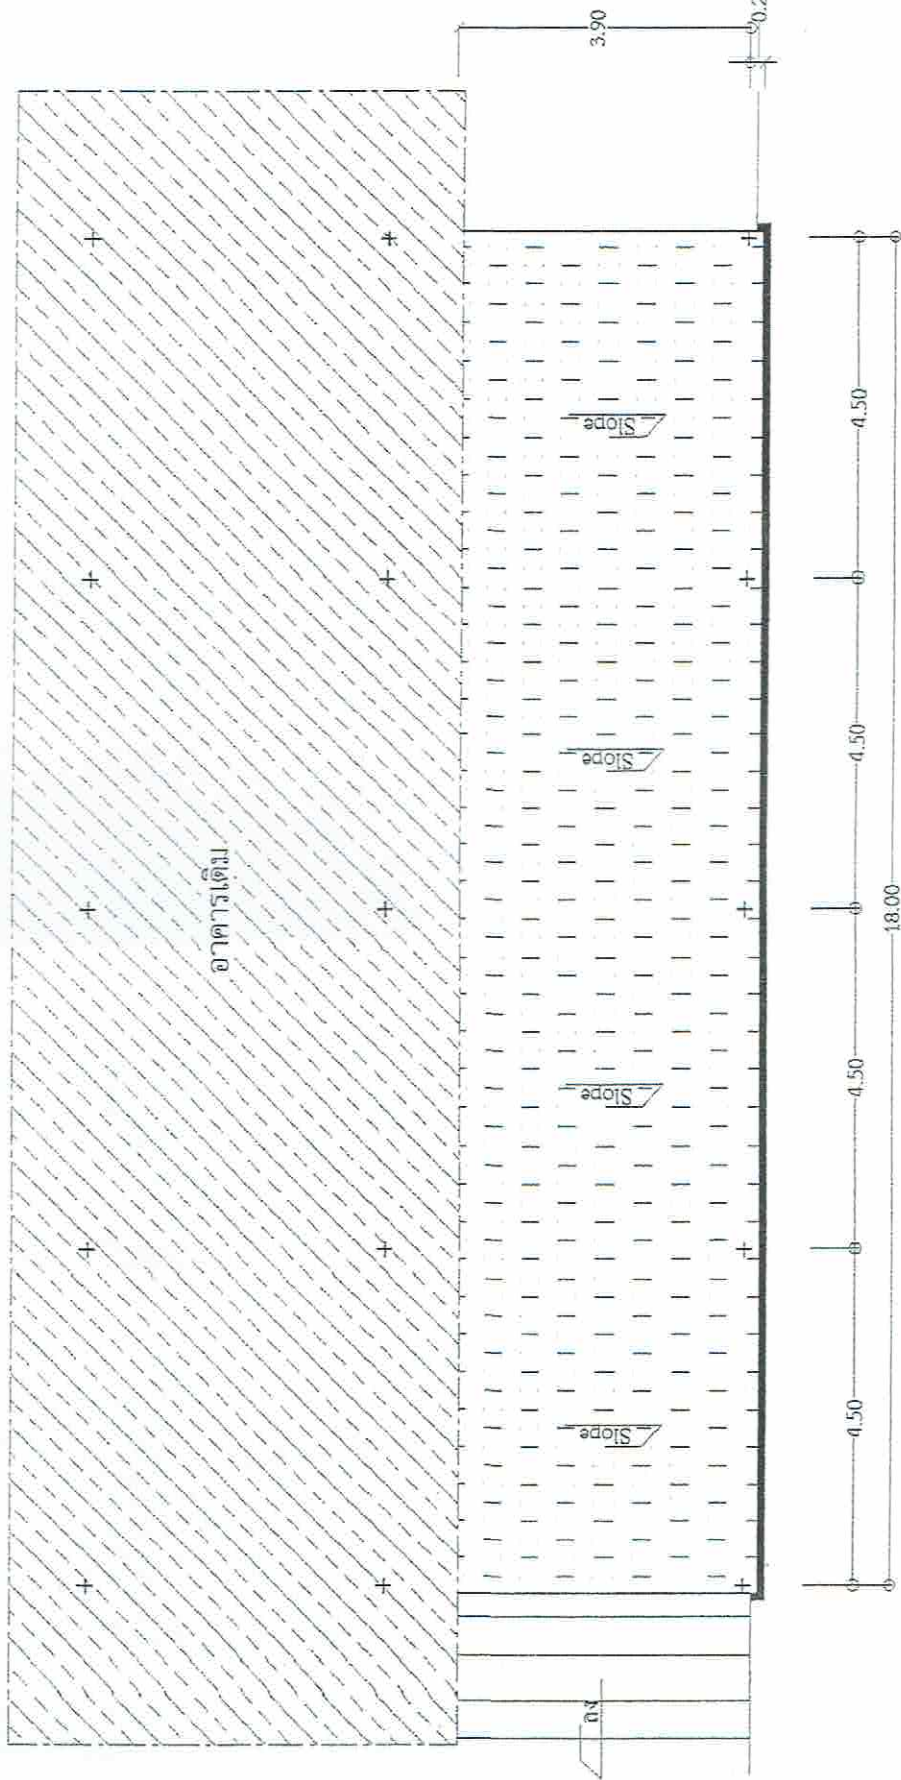


แปลงพื้นที่
SCALE 1:100
นายวิชาวุธ กลิ่นหอม
ผู้ช่วยช่างโยธา
นายสุพจน์ จังศรีเจริญ
นายช่างโยธา
นายพศพล ช่างสวัสดิ์
ผอ.กองช่าง
นายอวย ไชยประเสริฐ
ปลัด อบต. ท่าราบ
นายจิรายุทธ สัตตสมบุญ
นายก อบต. ท่าราบ

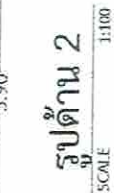



แบบแสดง	รูปตัด
วันที่	05/08
ฉบับที่	16 / 2559

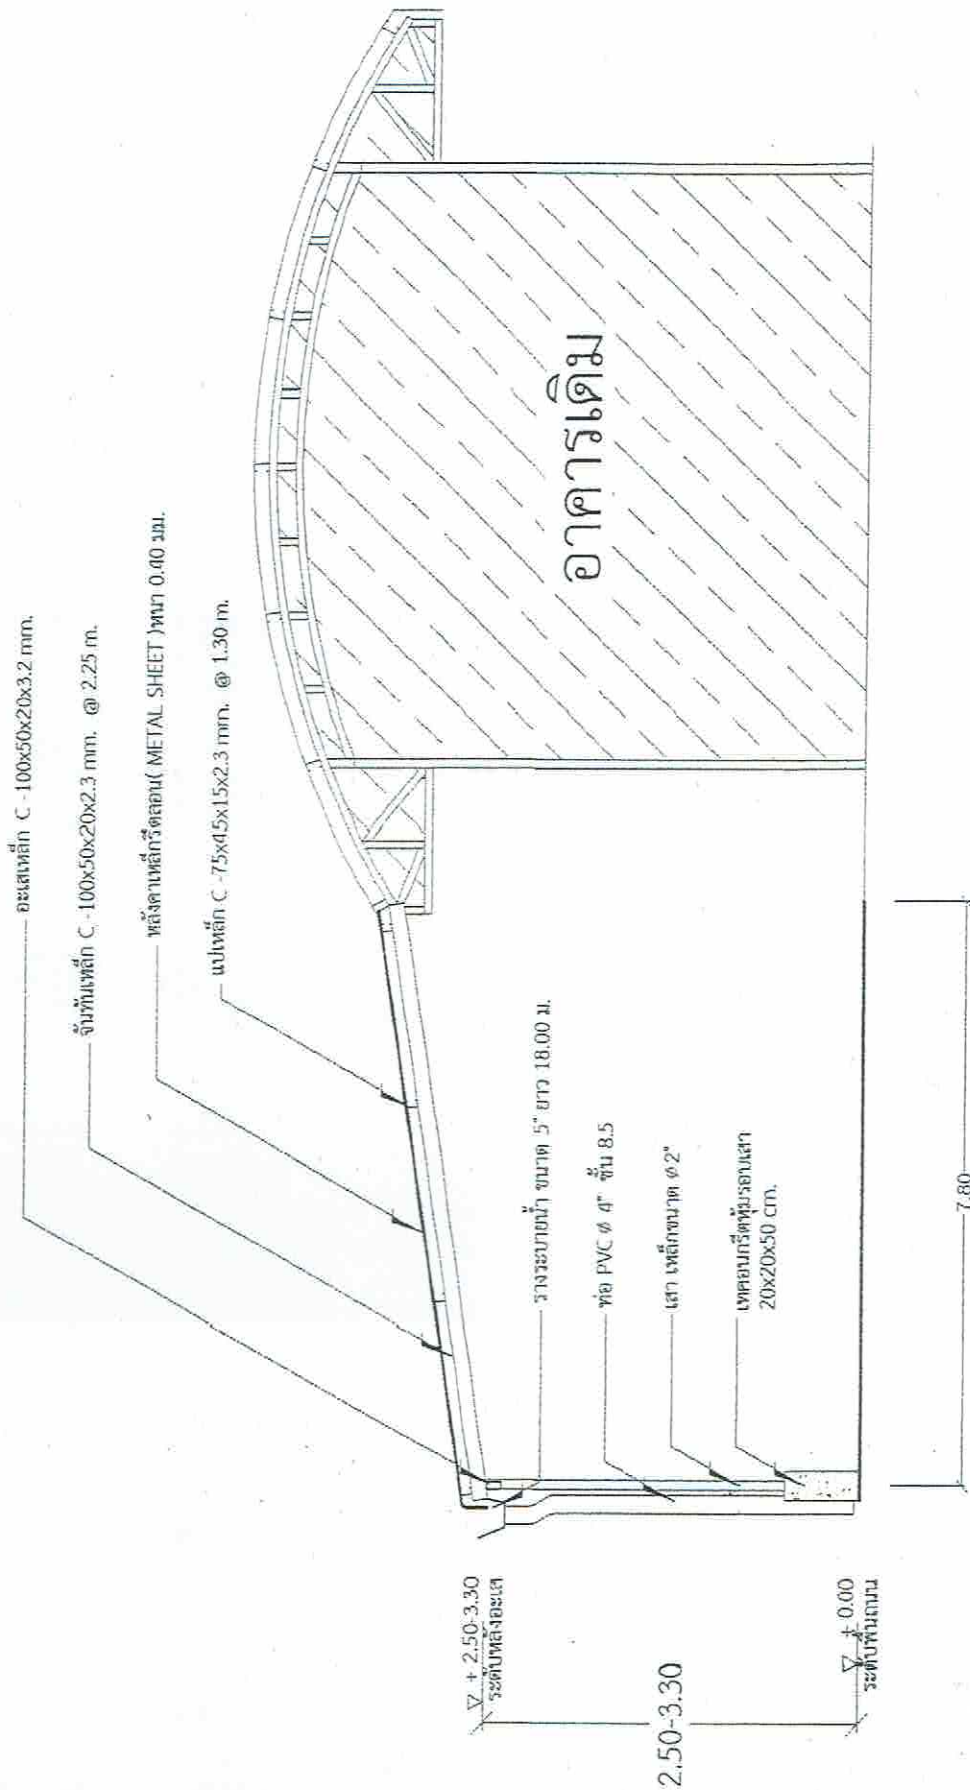


รูปตัด A

SCALE 1:50

ลงชื่อ.....ประธานกรรมการกำหนดราคากลาง
ลงชื่อ.....กรรมการ
ลงชื่อ.....การบริการ




แบบแปลน	รูปตัด
วันที่	06/08
แบบเลขที่	16 / 2559

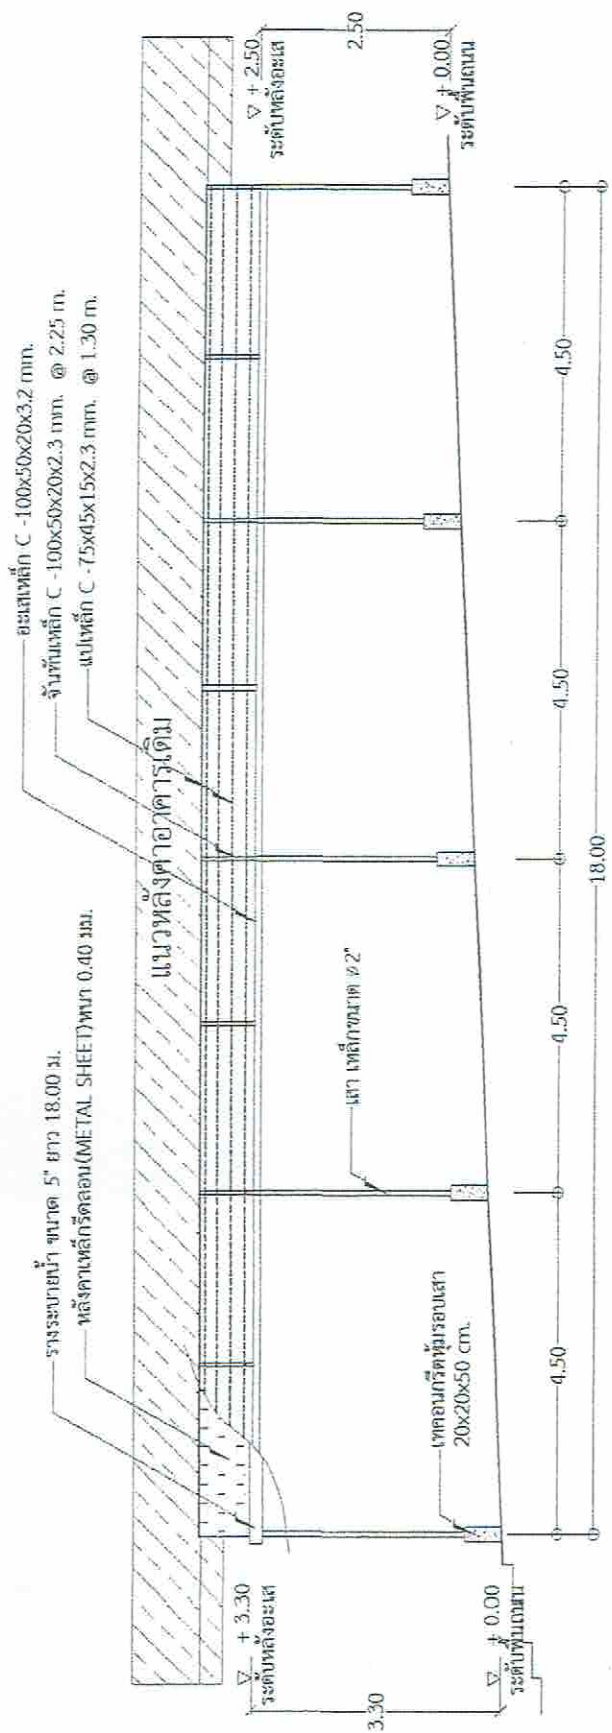

รูปตัด B
SCALE 1:100

ลงชื่อ..........ประธานกรรมการกำหนดราคากลาง
ลงชื่อ..........กรรมการ
ลงชื่อ..........กรรมการ

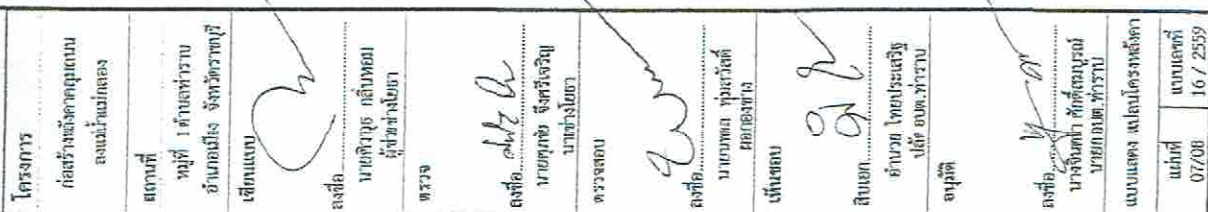




SCALE 1:100

สิ่งชื่อ.....

ถึงชื่อ กรรมการ

ลงชื่อ.....กรรมการ

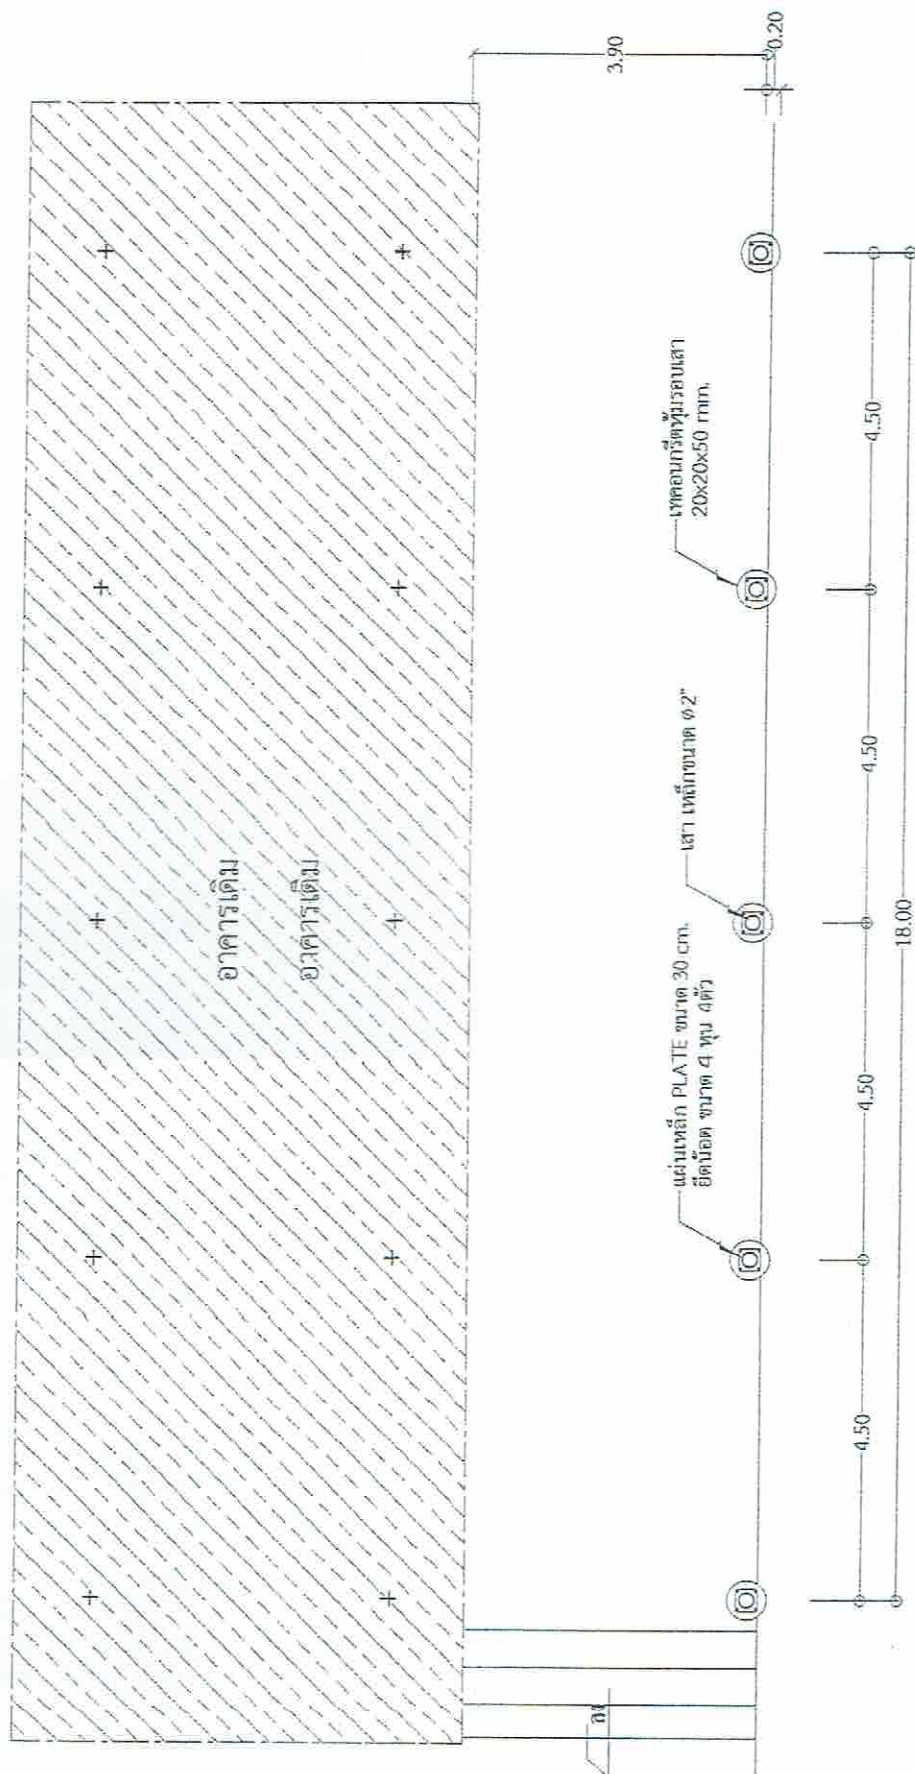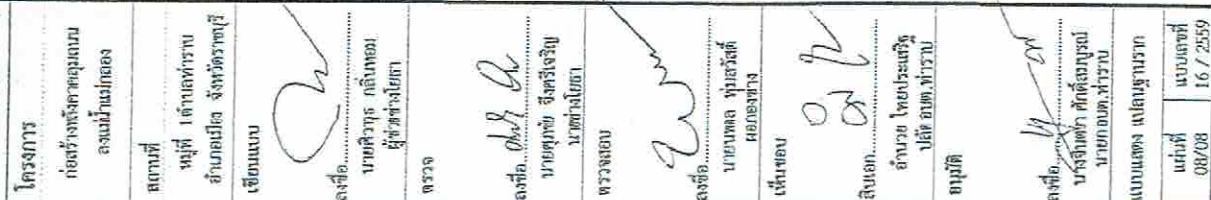


๐๖๗ SCALE 1:100

สงฆ์...กรรมการ

